



CONSULTORES S.A. DE C.V.  
CONSULTORIA Y CAPACITACIÓN

**ARQUITECTURA DE INTERIORES**

**Edna Castillo Rodríguez**



CONSULTORES S.A. DE C.V.  
CONSULTORIA Y CAPACITACIÓN

**San Salvador, 2009**

- **Teléfonos** (503) 22522370, 2266 95 85
- **Cel.** (503) 7862-85-39
- **Dirección:** 67 AV. Sur, y calle El Progreso, Condominio Roma, tercera planta, # 37B.
- **Correo electrónico:** [edna24castillo@hotmail.com](mailto:edna24castillo@hotmail.com)  
[proyectos@crconsultores.com](mailto:proyectos@crconsultores.com)
- **Pagina Web:** crconsultores.com

- **Área de desarrollo**

-Paisajismo, Áreas de recreación.

-Diseño y distribución de espacios.

-Diseño de escenografías.

-Diseño Residencial

-Diseño de eventos

-Asesorías

-Remodelaciones

-Visualización digital de trabajos realizados: [www.ednacastillo.com](http://www.ednacastillo.com)





CONSULTORES S.A. DE C.V.  
CONSULTORIA Y CAPACITACIÓN

DISEÑOS 3 D

Pasarela de modas en Museo MARTE de El Salvador.





CONSULTORES S.A. DE C.V.  
CONSULTORIA Y CAPACITACIÓN

DISEÑOS 3 D

Diseño  
de áreas recreativas










CONSULTORES S.A. DE C.V.  
CONSULTORIA Y CAPACITACIÓN

## DISEÑOS 2 D

Proyectos ejecutados

### Diseño Residencial Para Vivienda en Zaragoza.

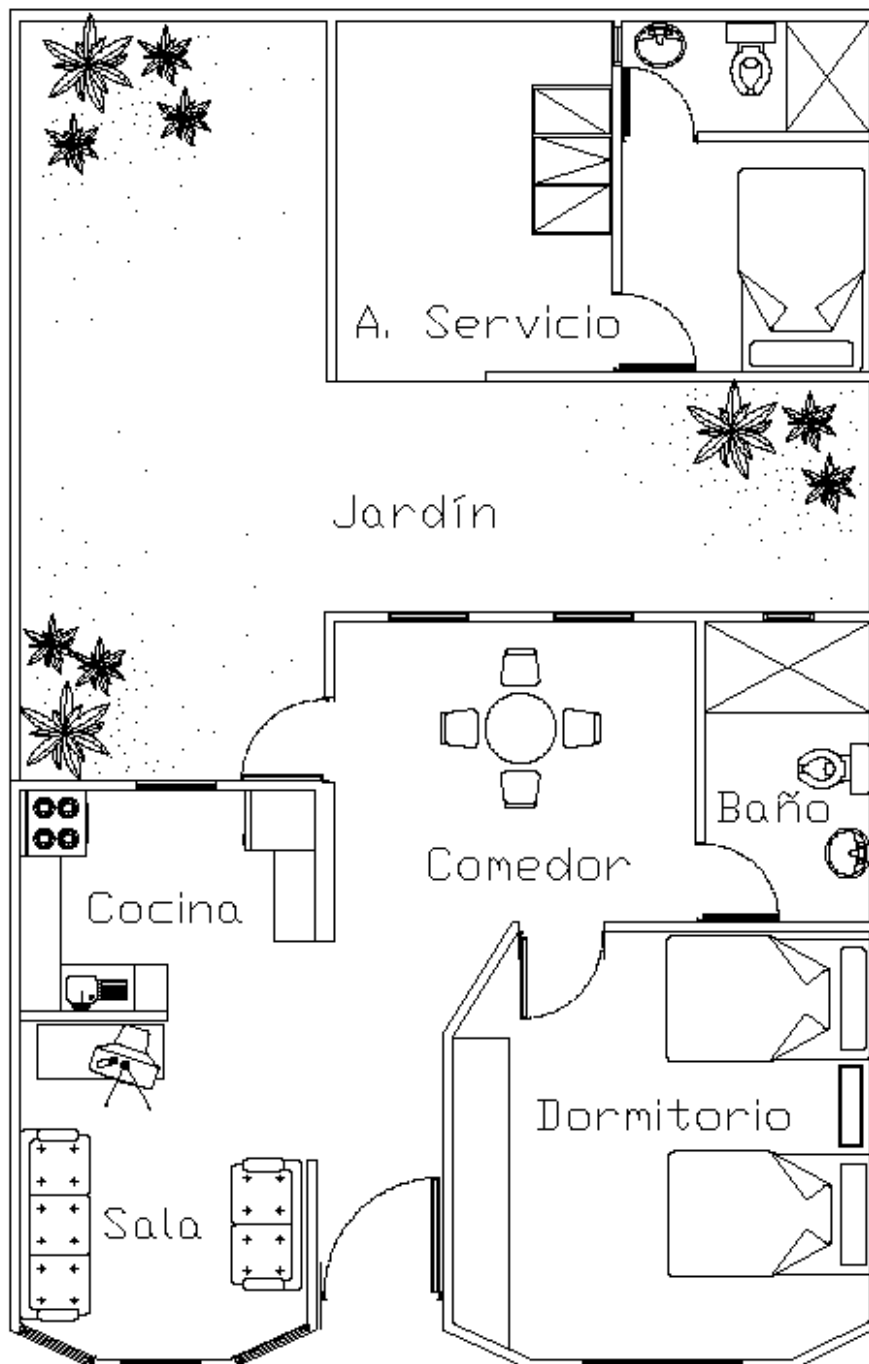




CONSULTORES S.A. DE C.V.  
CONSULTORIA Y CAPACITACIÓN

## DISEÑOS 2 D

Proyectos ejecutados

# Diseño y distribución Para evento ESPACIO 2008. Feria Internacional.

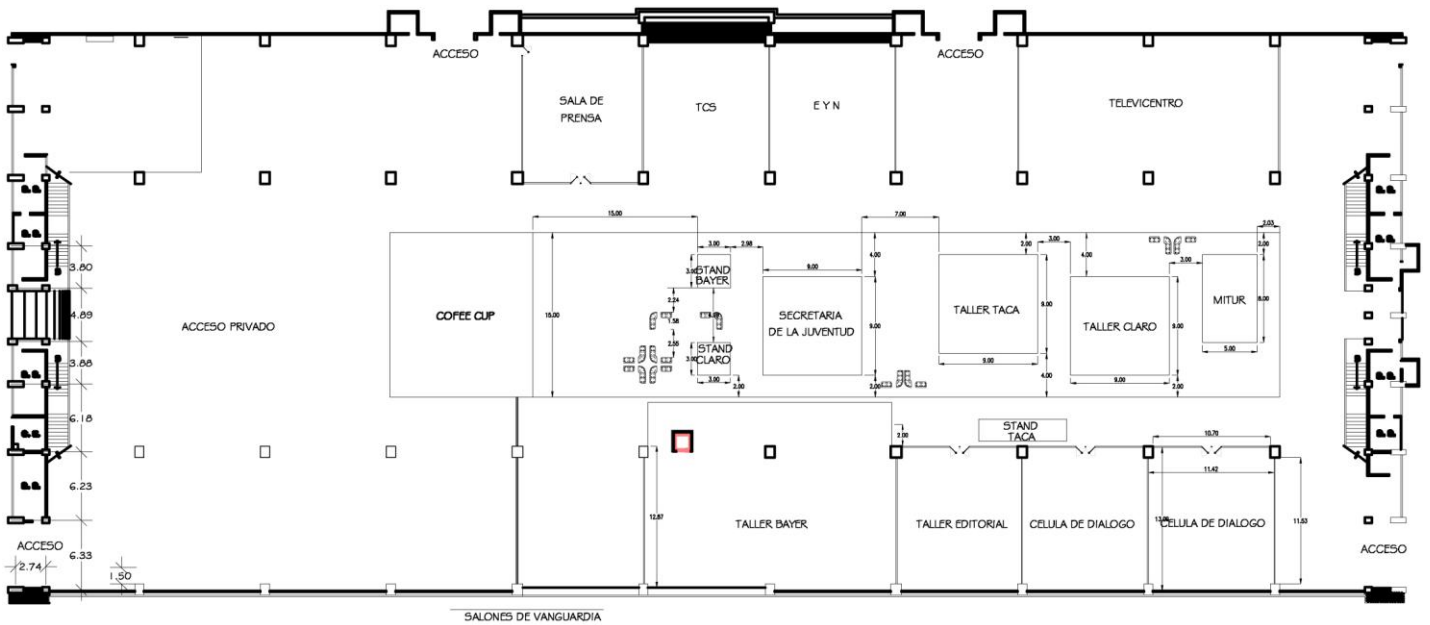

PABELLON CENTROAMERICANO  
( PLANTA BAJA ) ESC. 1:400




CONSULTORES S.A. DE C.V.  
CONSULTORIA Y CAPACITACIÓN

## DISEÑOS 2 D

Proyectos ejecutados

## Diseño y distribución

## Para Clínica Psicológica, Universidad Dr. José Matías Delgado

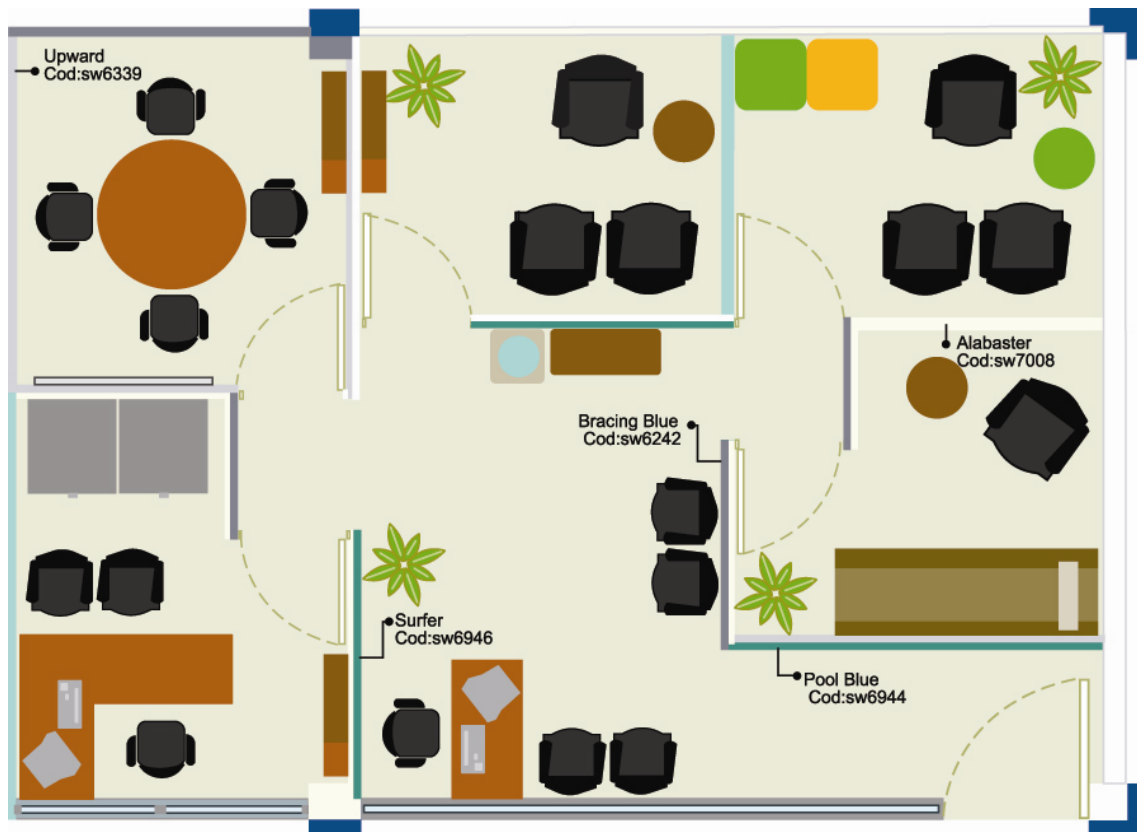

Planta Arquitectónica amueblada.  
Con sus respectivos colores en paredes internas y externas codificados según color y marca.